

COMUNE DI TUORO SUL TRASIMENO

PROGETTO DEFINITIVO

CREAZIONE E VALORIZZAZIONE DI UN PERCORSO PEDONALE DAL CENTRO STORICO FINO A COLLEGARE I SERVIZI ALLA CITTADINANZA POSTI ANCHE IN ALLONTANAMENTO DAL CENTRO STORICO CON RIFACIMENTO TRATTI DI PAVIMENTAZIONI STRADALI - TRATTI DI MARCIAPIEDI E PISTA PEDONALE - ILLUMINAZIONE ED ARREDO URBANO DA VIA ROMA A VIA PORTO - CON RIQUALIFICAZIONE E MIGLIORAMENTO SICUREZZA STRADALE

PSR UMBRIA 2014/2020

MISURA 7 - SOTTOMISURA 7.2 - INTERVENTO 7.2.1

Oggetto

PLANIMETRIA - STATO di PROGETTO
-VIA S.ANTONIO e PIAZZA S.MARIA MADDALENA-
CENTRO STORICO, CHIESA E VICOLI

Tavola

D/2

Spazio riservato ufficio Tecnico Comunale:


dati generali

data di presentazione:
Febbraio 2020

fattore di scala:
1:500

il tecnico

PLANIMETRIA VIA S. ANTONIO e PIAZZA S.MARIA MADDALENA - STATO di PROGETTO - scala 1:500

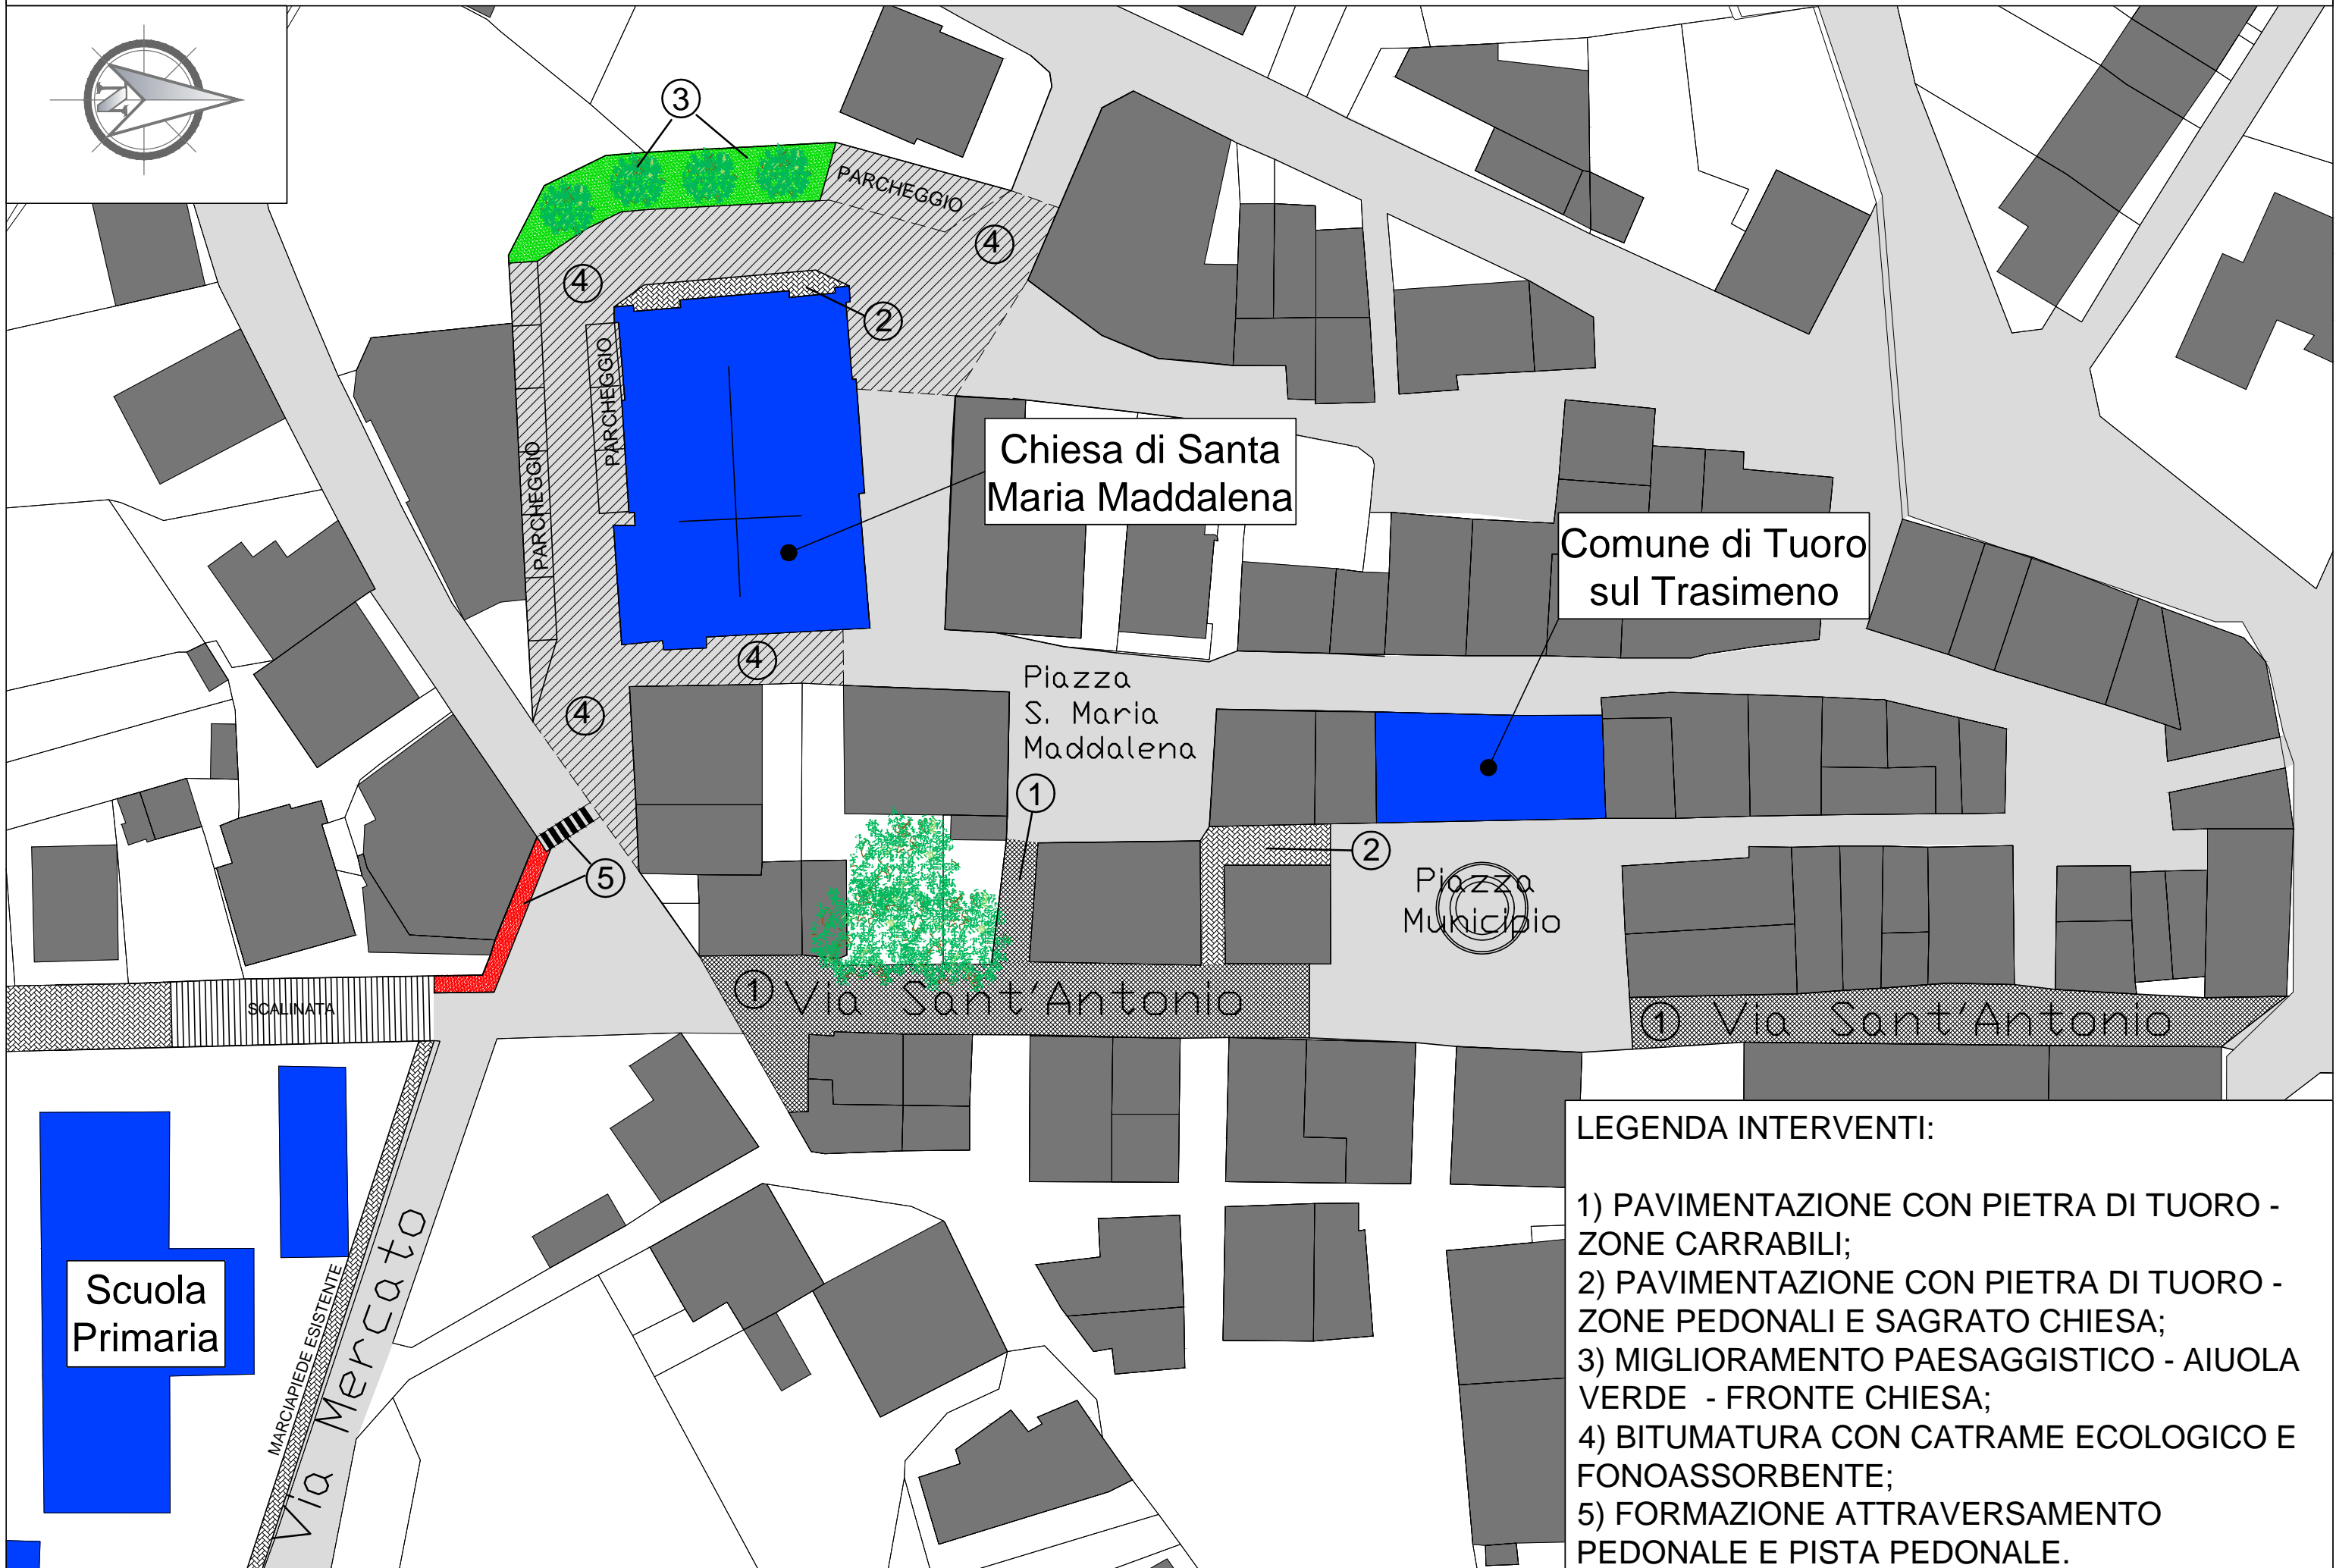

Chiesa di Santa Maria Maddalena

Comune di Tuoro sul Trasimeno

Piazza S. Maria Maddalena

Piazza Municipio

① Via Sant'Antonio

① Via Sant'Antonio

Scuola Primaria

MARCIAPIEDE ESISTENTE
Via Mercato

- LEGENDA INTERVENTI:
- 1) PAVIMENTAZIONE CON PIETRA DI TUORO - ZONE CARRABILI;
 - 2) PAVIMENTAZIONE CON PIETRA DI TUORO - ZONE PEDONALI E SAGRATO CHIESA;
 - 3) MIGLIORAMENTO PAESAGGISTICO - AIUOLA VERDE - FRONTE CHIESA;
 - 4) BITUMATURA CON CATRAME ECOLOGICO E FONOASSORBENTE;
 - 5) FORMAZIONE ATTRAVERSAMENTO PEDONALE E PISTA PEDONALE.